Name of work: Construction of Cement Concrete Roads and other works at Shettyhalli colony roads in Ward No.12 Shettyhalli Sub division

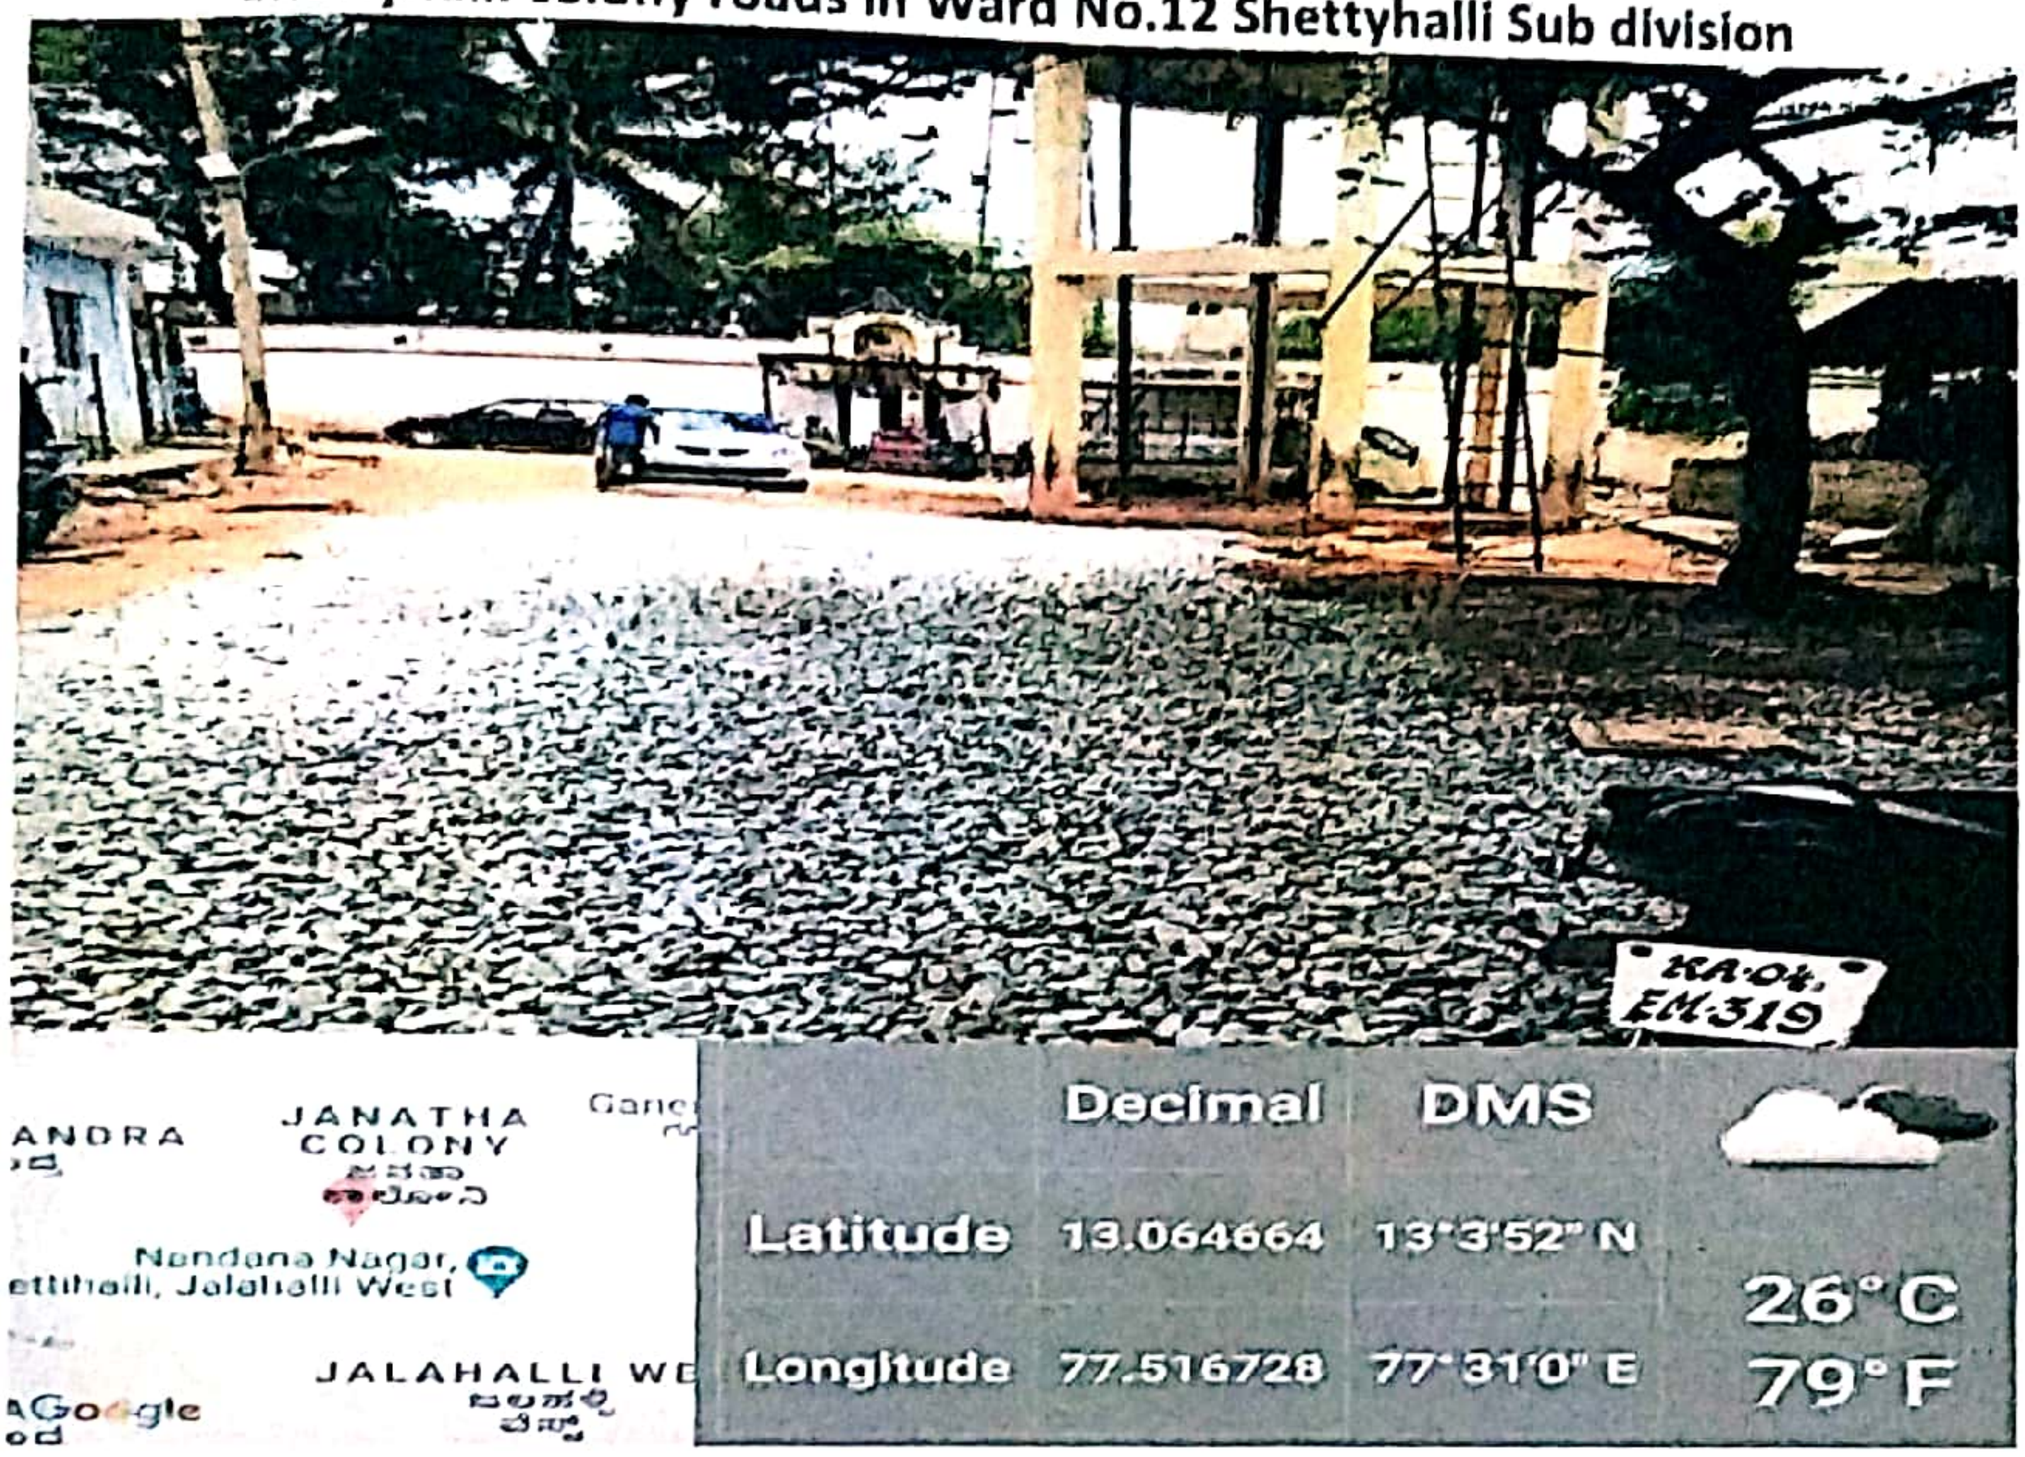

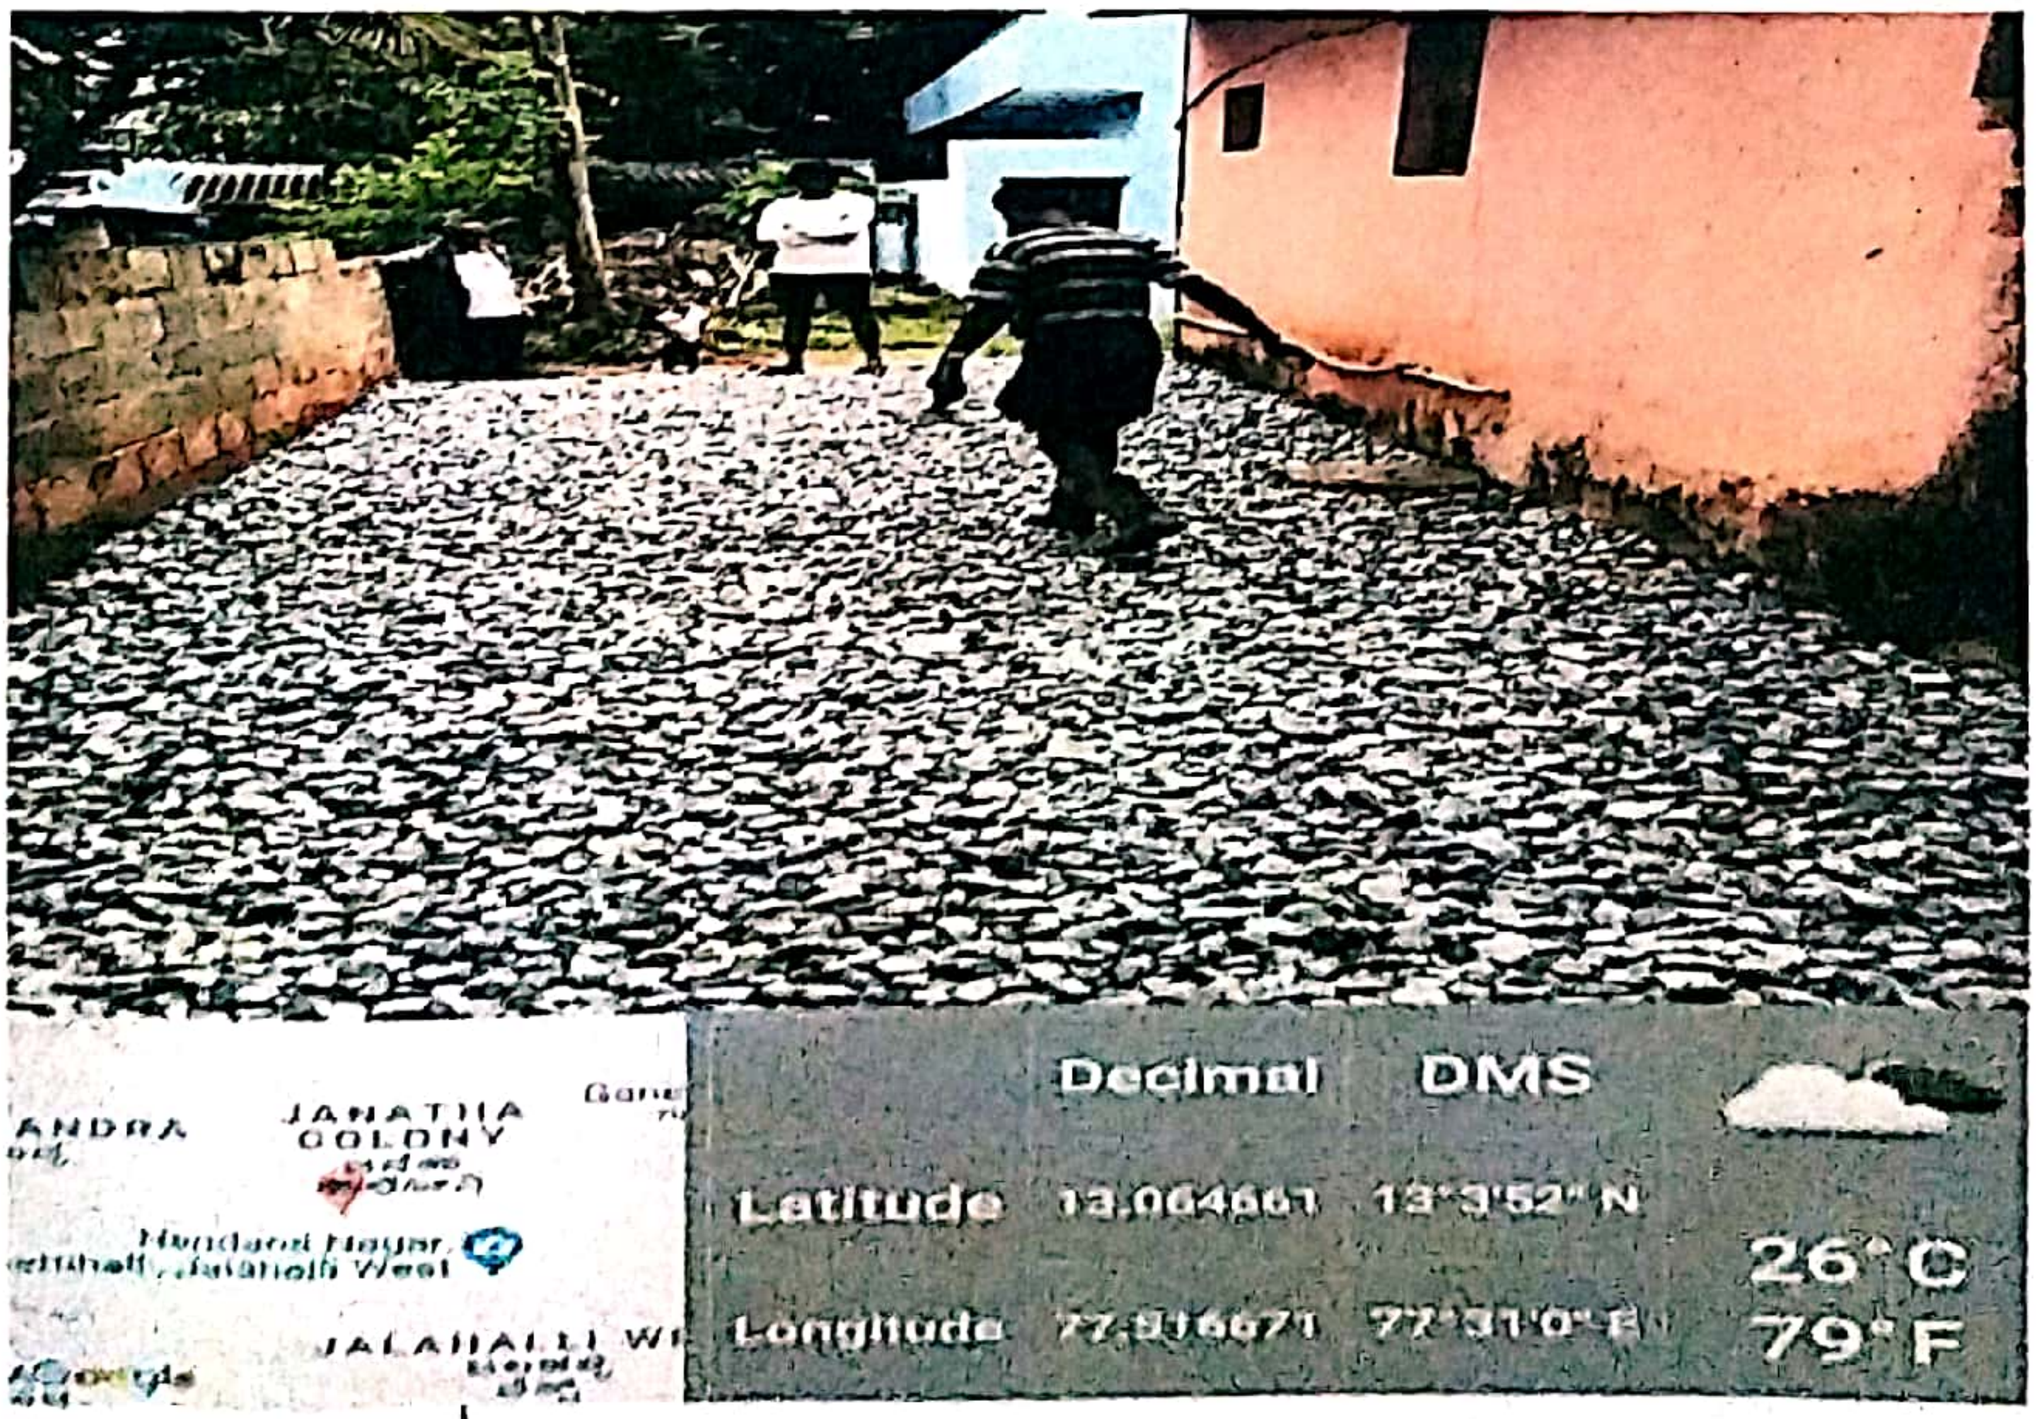

ಸಹಾಯಕ ಕಾರ್ಯಪಾಲಕ ಅಭಿಯಂತರರು
ಶೆಟ್ಟಿಹಳ್ಳಿ ಉಪವಿಭಾಗ, ದಾಸರಹಳ್ಳಿ ವಲಯ
ಬೃಹತ್ ಬೆಂಗಳೂರು ಮಹಾನಗರ ಪಾಲಿಕೆ
ಎಸ್.ಎಂ. ರಸ್ತೆ, ರವೀಂದ್ರನಗರ, ಬೆಂಗಳೂರು

Scanned by CamScanner

Name of Work: Construction of Cement Concrete Roads and other works at Shettyhalli colony roads in Ward No.12 Shettyhalli Sub division

	Decimal	DMS
Latitude	13.065117	13°3'54" N
Longitude	77.518882	77°31'7" E

26°C
79°F

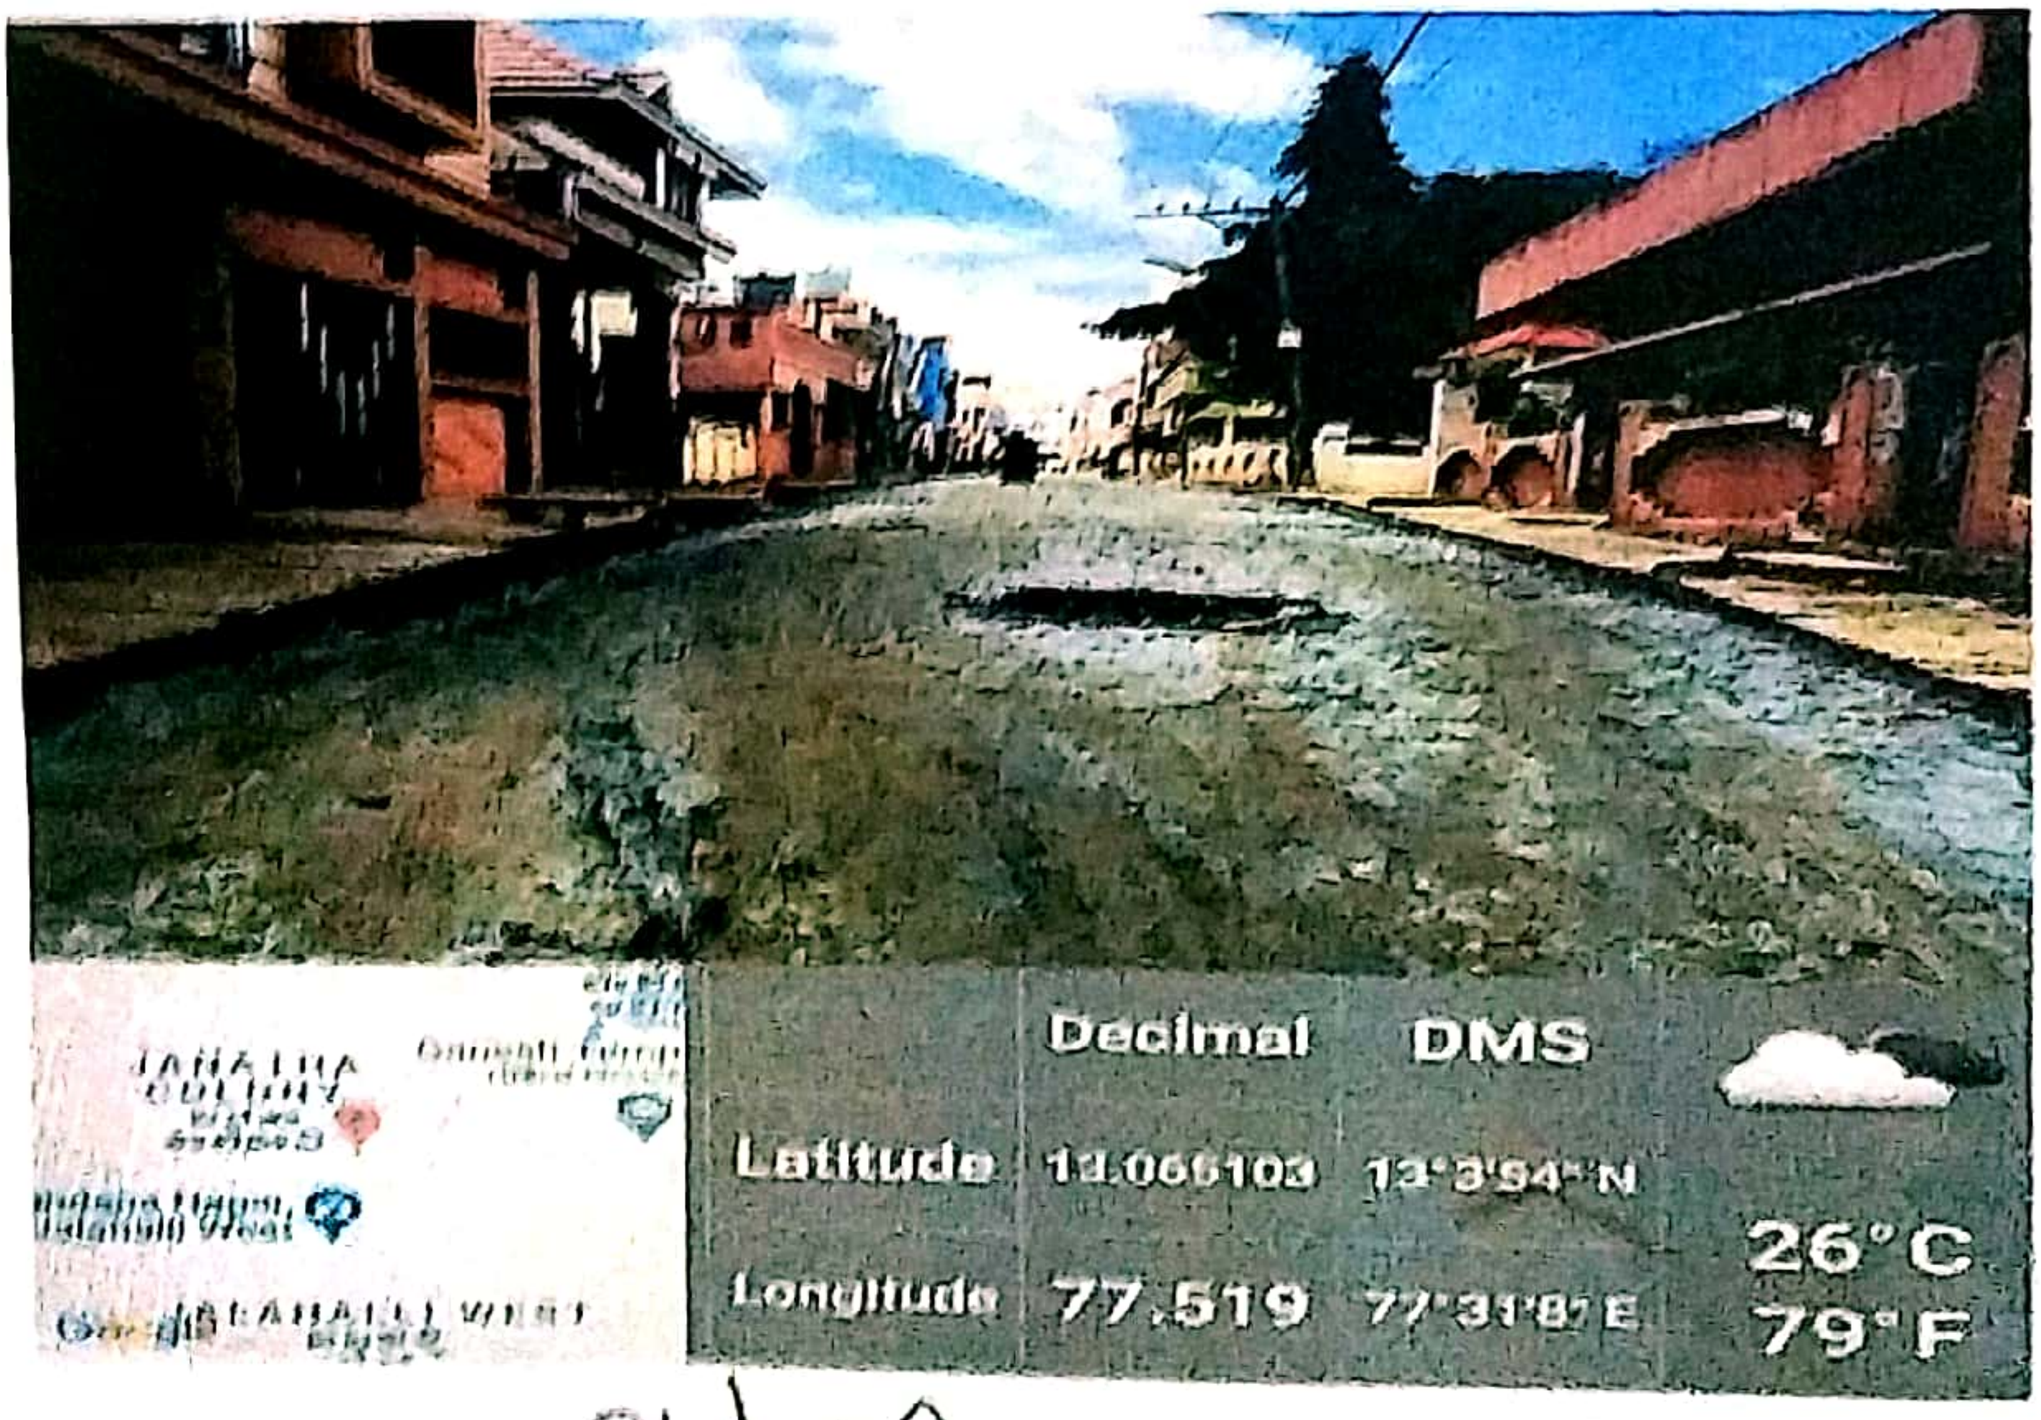

	Decimal	DMS
Latitude	13.065103	13°3'54" N
Longitude	77.519	77°31'8" E

26°C
79°F

ಸಹಾಯಕ ಕಾರ್ಯನಿರ್ವಾಹಕ ಅಭಿಯಂತರರು
ಶೆಟ್ಟಿಹಳ್ಳಿ ಉಪವಿಭಾಗ, ದಾಸರಹಳ್ಳಿ ವಲಯ
ಬೃಹತ್ ಬೆಂಗಳೂರು ಮಹಾನಗರ ಪಾಲಿಕೆ

Scanned by CamScanner